



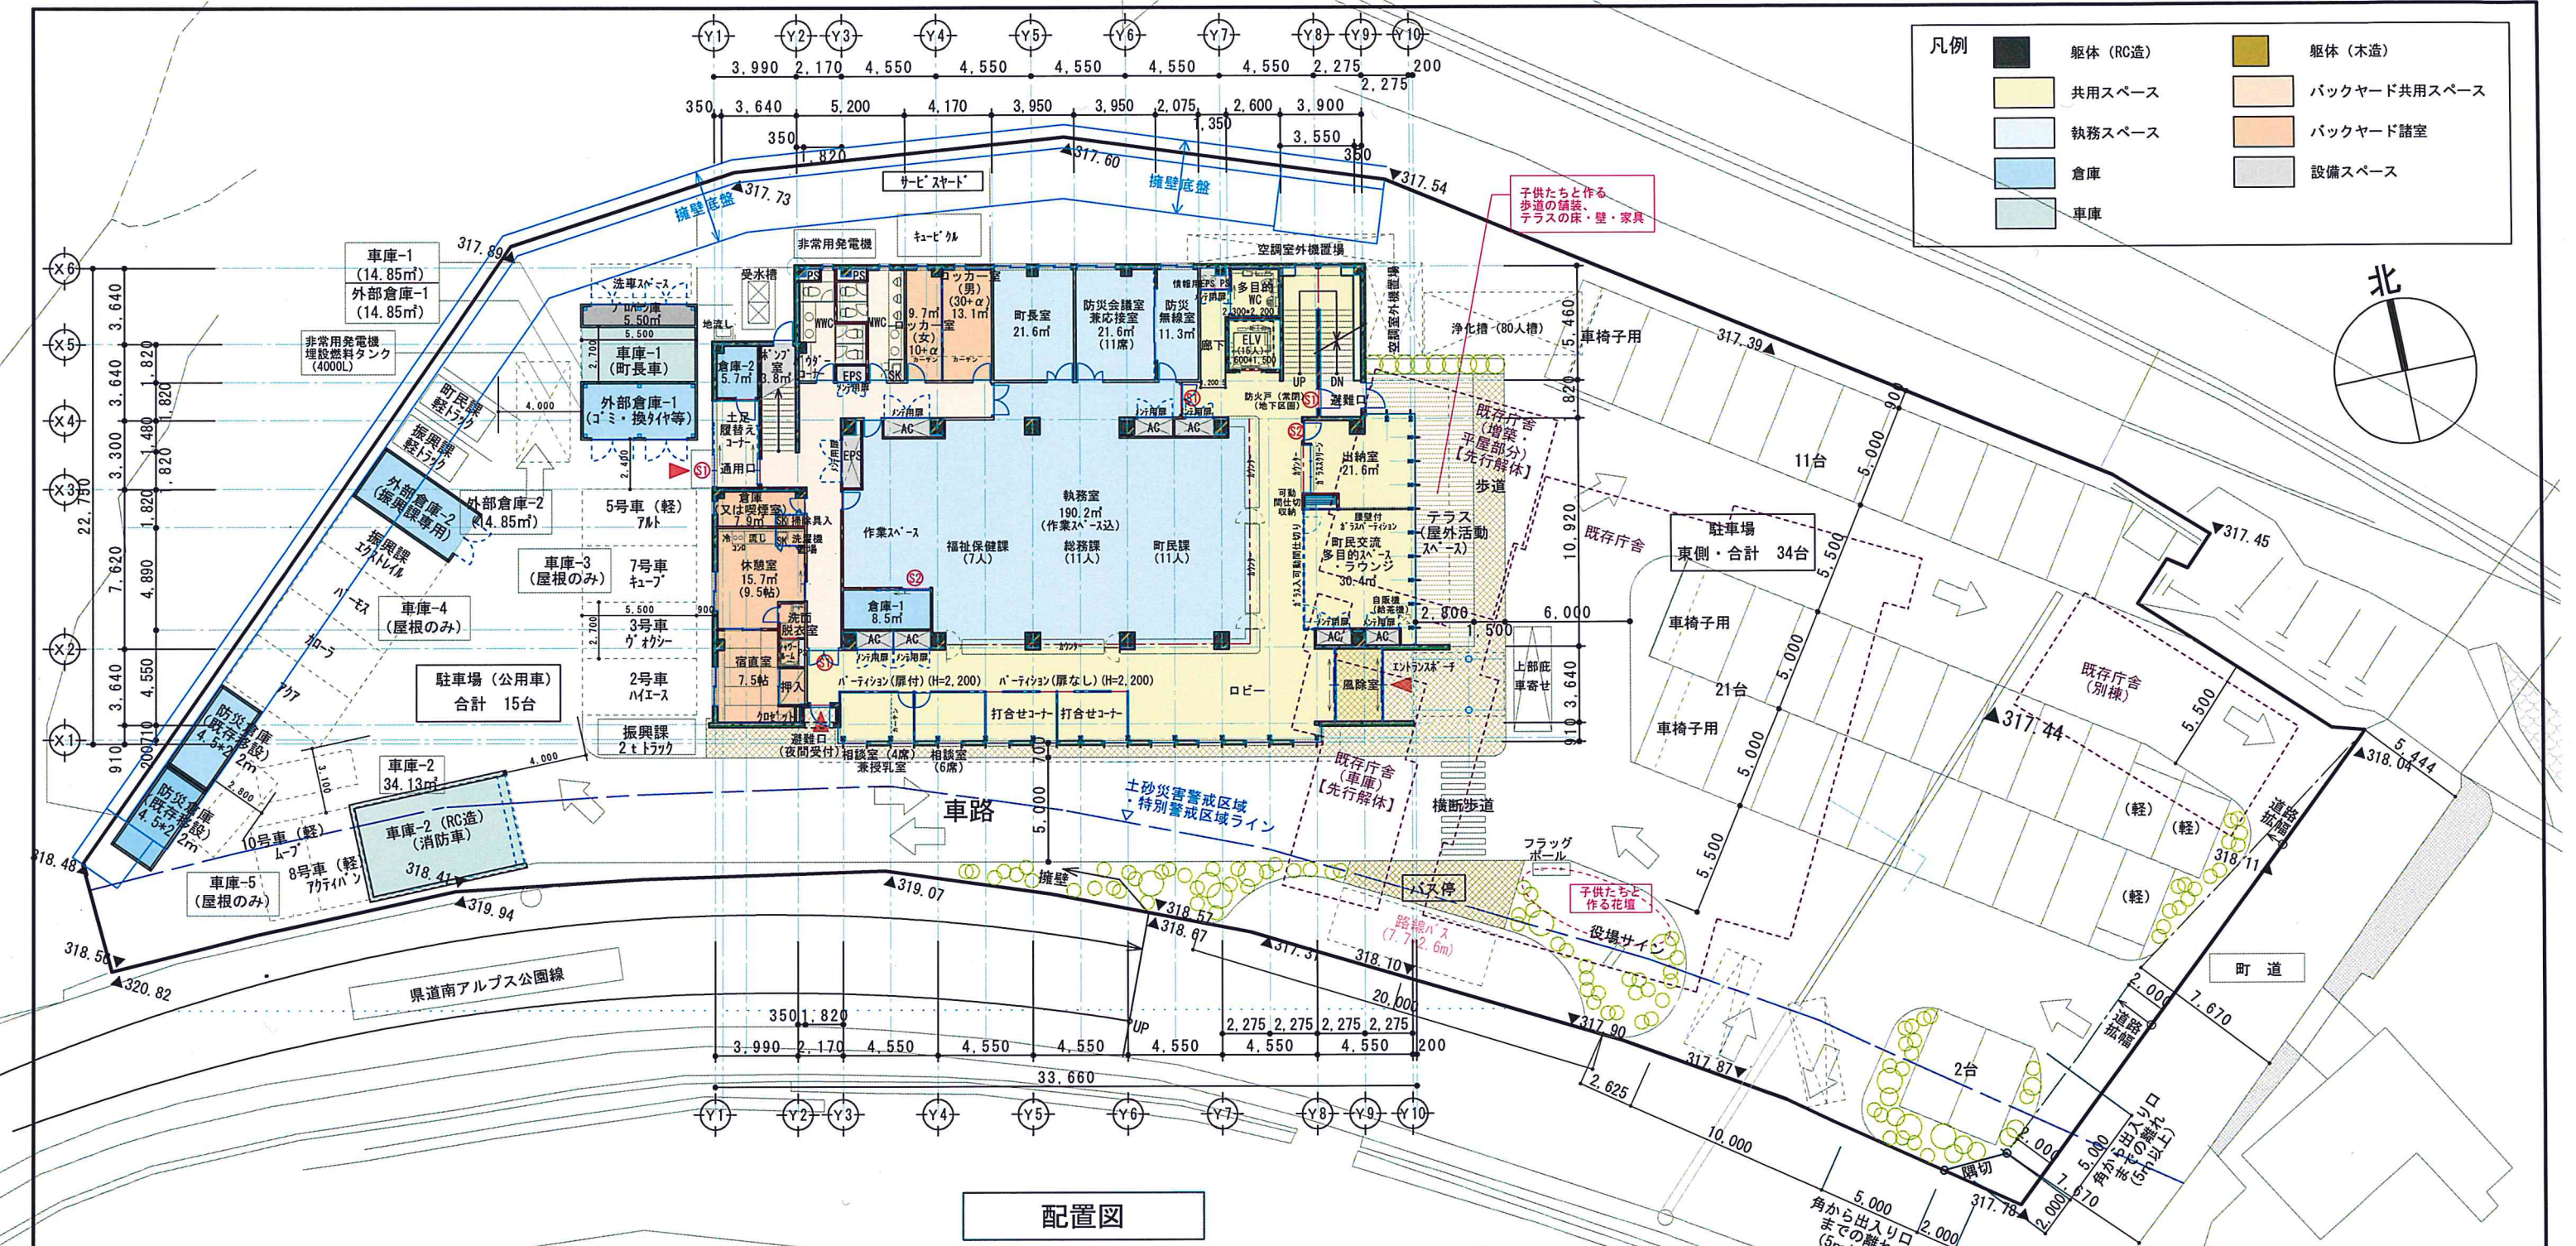

凡例

■	躯体 (RC造)	■	躯体 (木造)
■	共用スペース	■	バックヤード共用スペース
■	執務スペース	■	バックヤード諸室
■	倉庫	■	設備スペース
■	車庫		

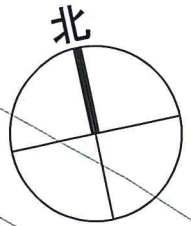

配置図




本館 床面積		別棟 (建屋) 床面積		別棟 (屋根のみ) 床面積	
2F	544.51㎡ (164.7坪)	倉庫 (建屋)	外部倉庫-1 (ゴミほか) 14.85㎡ (4.5坪)	車庫 車庫-3	4台 59.40㎡ (18.0坪)
1F	716.78㎡ (216.8坪)		外部倉庫-2 (振興課専用) 14.85㎡ (4.5坪)	車庫 車庫-4	4台 59.40㎡ (18.0坪)
計	1,261.29㎡ (381.5坪)		プロパン庫 5.50㎡ (1.7坪)	車庫 車庫-5	2台 22.75㎡ (6.9坪)
			防災倉庫 (既存2棟) 19.80㎡ (6.0坪)		
B1F	215.66㎡ (65.2坪)	車庫 (建屋)	車庫-1 (町長車) 1台 14.85㎡ (4.5坪)		
			車庫-2 (消防車) 1台 34.13㎡ (10.3坪)		
合計	1,476.95㎡ (446.8坪)	合計	103.98㎡ (31.5坪)	合計	141.55㎡ (42.8坪)
		総計	1,580.93㎡ (478.2坪)		

本館 倉庫部分 床面積		
2F	倉庫-3	49.5㎡ (15.0坪)
1F	倉庫-1	8.5㎡ (2.6坪)
	倉庫-2	5.7㎡ (1.7坪)
B1F	倉庫-4	13.6㎡ (4.0坪)
	倉庫-5	90.8㎡ (27.5坪)
合計		168.1㎡ (50.9坪)

駐車場		計画案	目標
公用車	町長車	(建屋内) 1台	(建屋内) 1台
	消防車	(建屋内) 1台	(建屋内) 1台
	各課用 (福祉保健課 3台込)	(建屋内) 10台	(建屋内) 10台
		(屋外) 3台	(屋外) 3台
小計		15台	15台
来客用	(身障者用 3台込)	14台	14台
	計	29台	29台
職員用		20台	(福祉保健課 7台込) 42台
敷地内 合計		49台	
職員用 (別敷地)		22台	
合計		71台	71台

凡例


■	躯体 (RC造)	■	躯体 (木造)
■	共用スペース	■	バックヤード共用スペース
■	執務スペース	■	バックヤード諸室
■	倉庫	■	設備スペース
■	車庫		

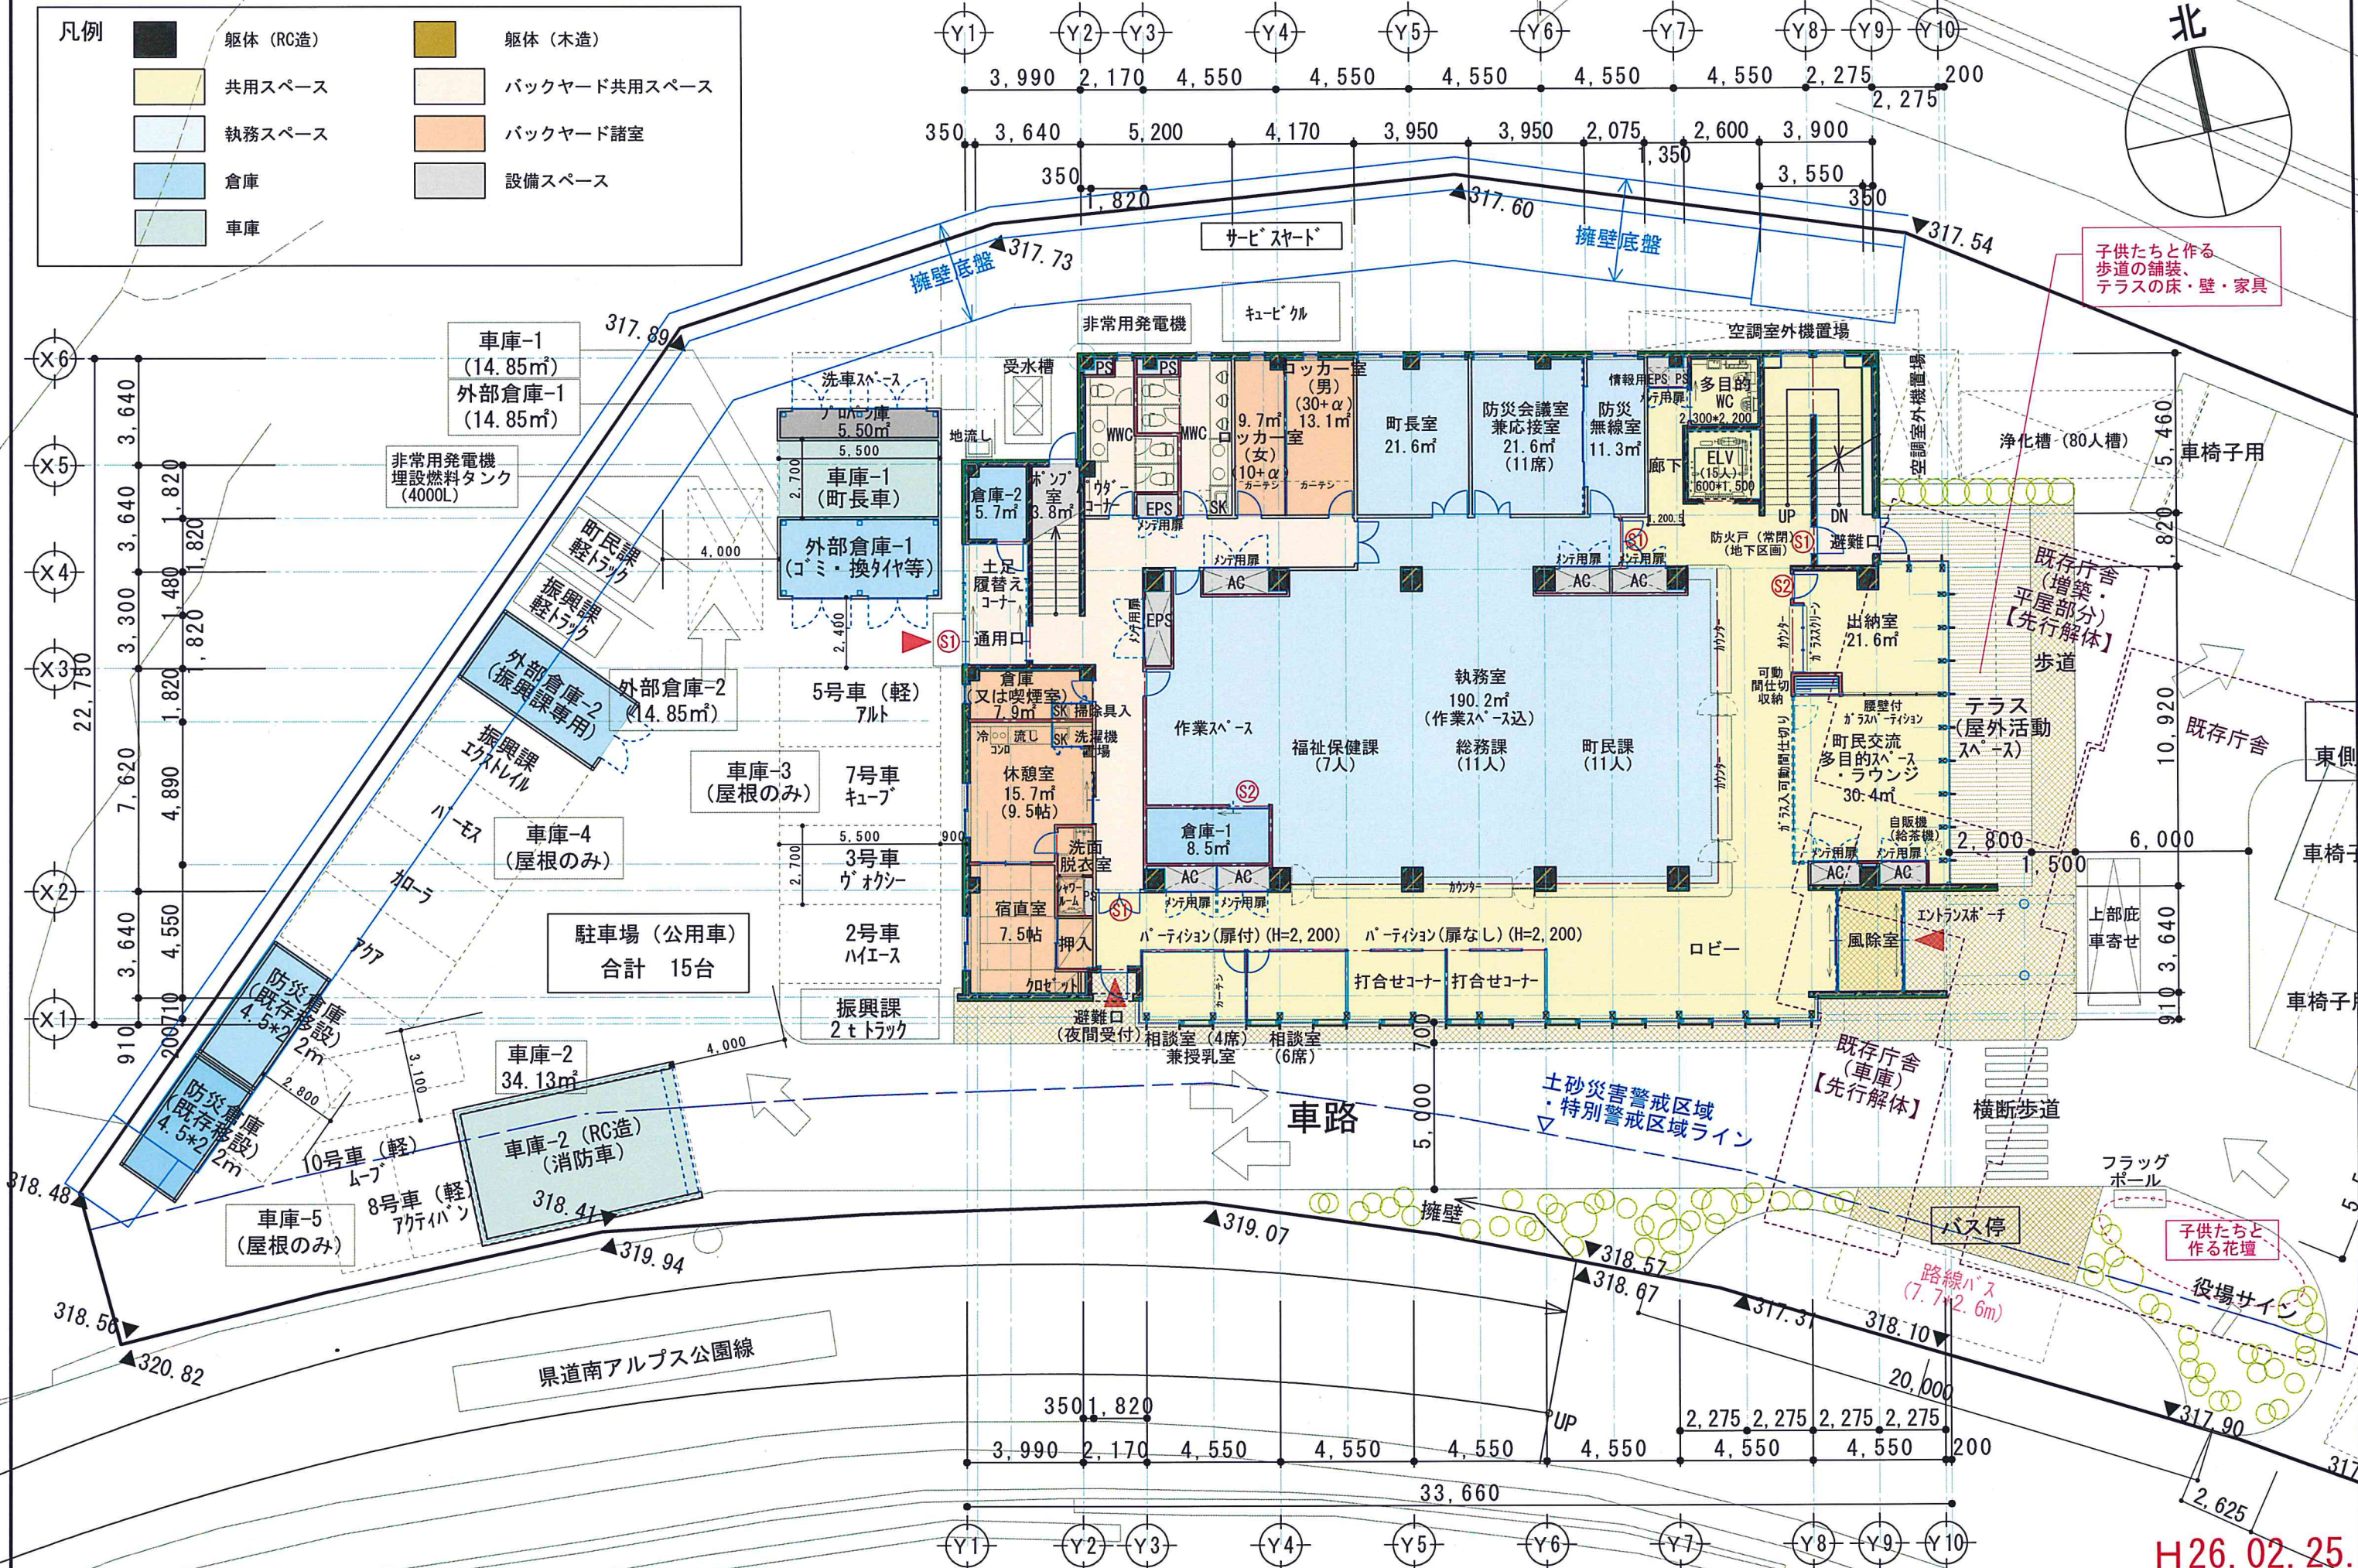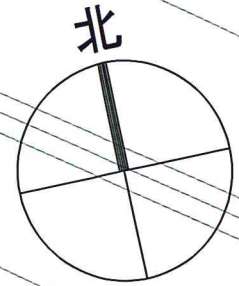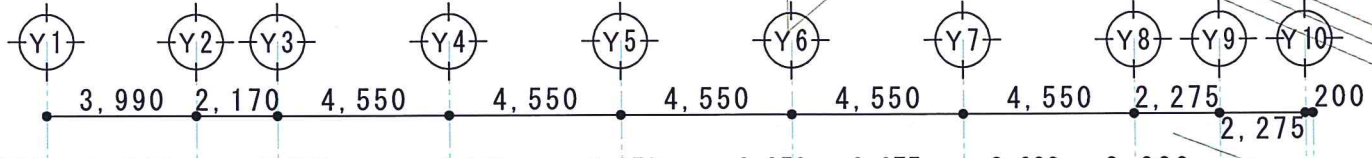

子供たちと作る
歩道の舗装、
テラスの床・壁・家具

H26.02.25.

- 凡例
- | | | | |
|---|----------|---|--------------|
| ■ | 躯体 (RC造) | ■ | 躯体 (木造) |
| ■ | 共用スペース | ■ | バックヤード共用スペース |
| ■ | 執務スペース | ■ | バックヤード諸室 |
| ■ | 倉庫 | ■ | 設備スペース |
| ■ | 車庫 | | |

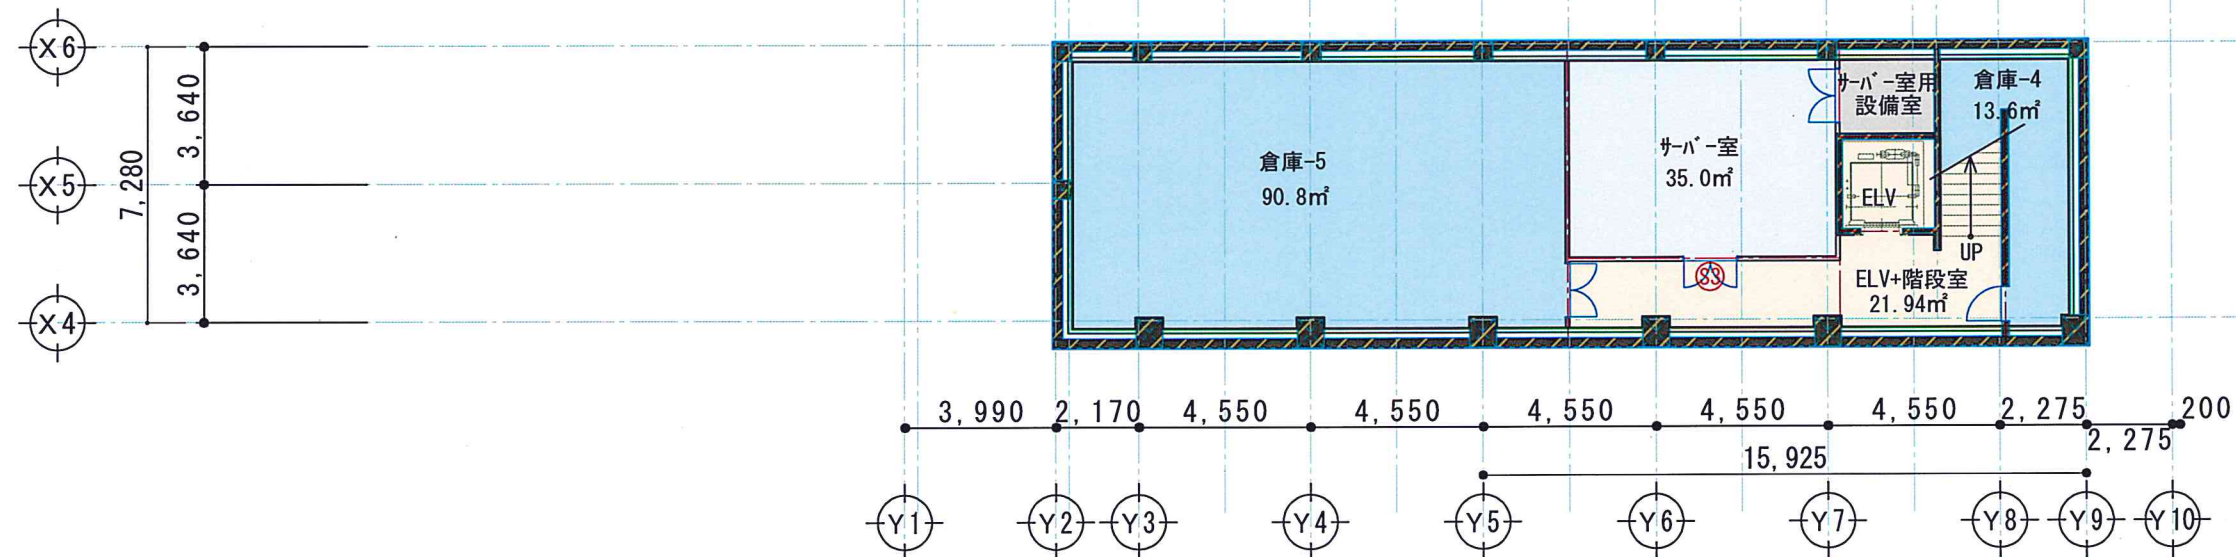

H26.02.25.

屋根：ガルバリウム鋼板大和葺き

破風：ガルバリウム鋼板張直し
外装吹付左官コテ抑え
アルミルーバー

軒裏：化粧ケイカル板目透し
スリット開口
エントランスキャノピー
アルミハニカムパネルt50
鉄骨垂鉛メッキ処理架構

早川町役場

車寄

木製縦ルーバー
南京下見板貼り

ボ-ダータイル貼り


南側立面図

木製縦ルーバー


木製縦ルーバー
複層ガラスACW

ボ-ダータイル貼り

東側立面図

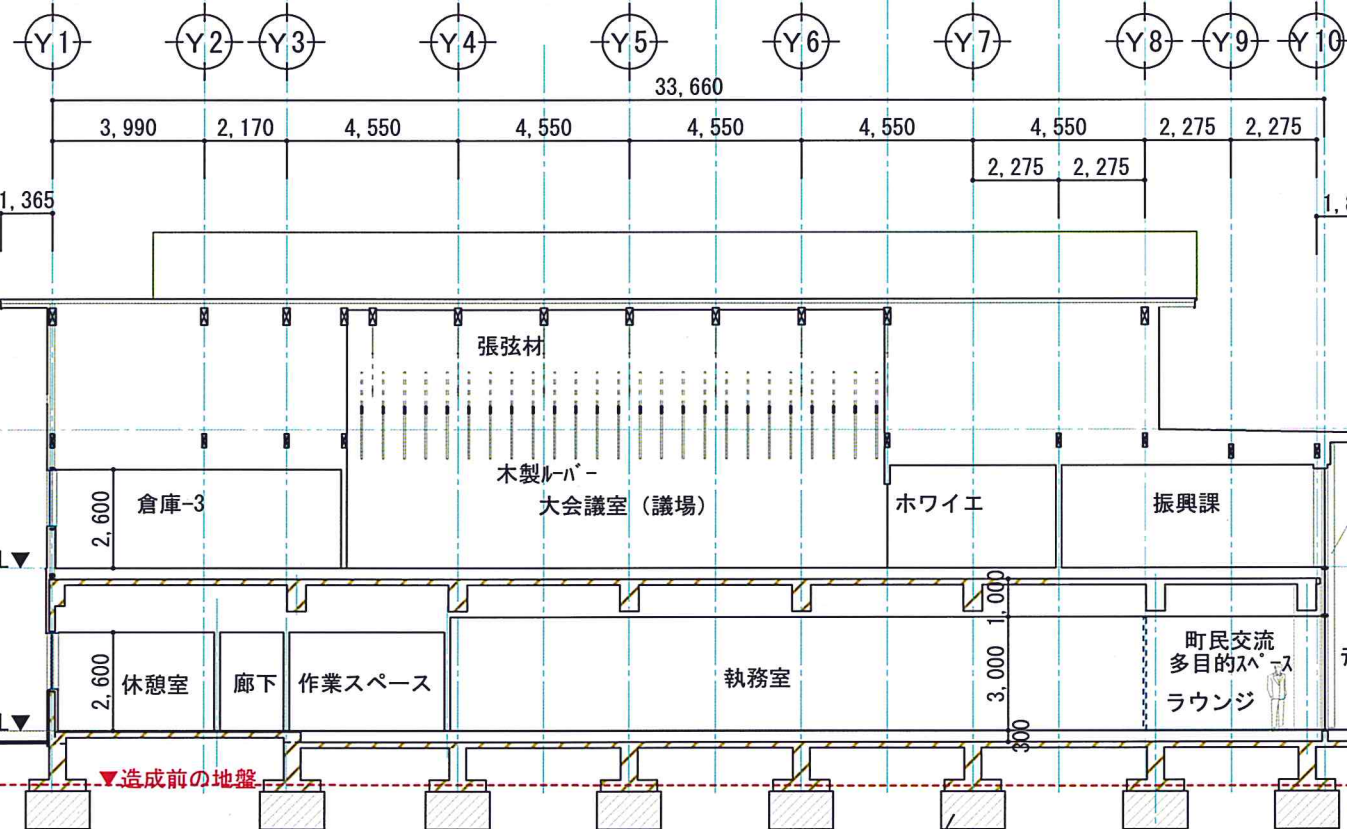

断面図-1

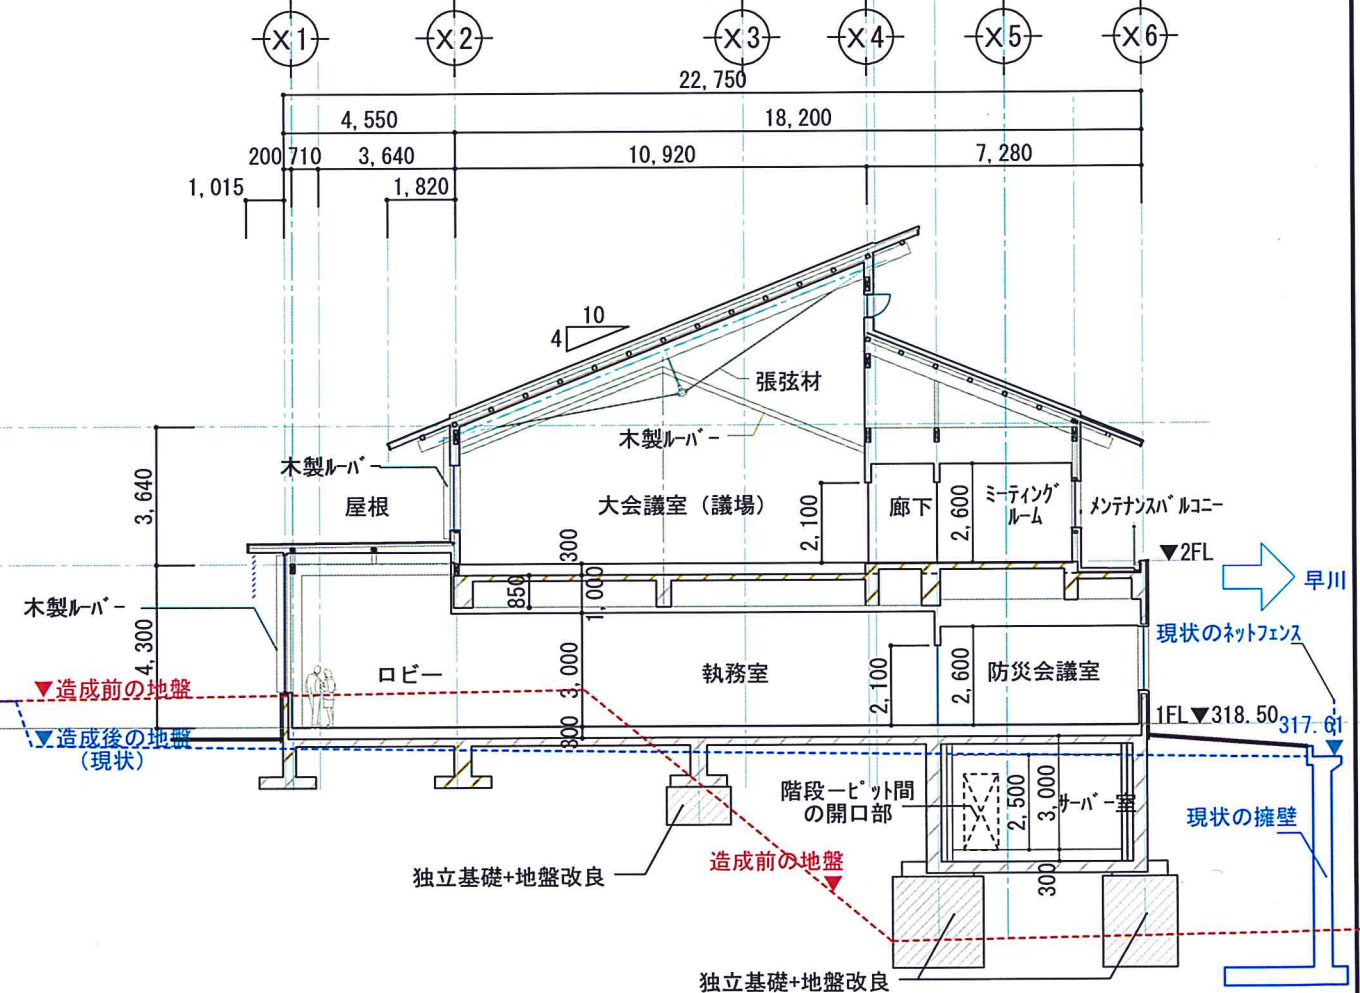

断面図-2

H26.02.25.